


ACCES DE PLAIN-PIED
DEPUIS LE TROTTOIR

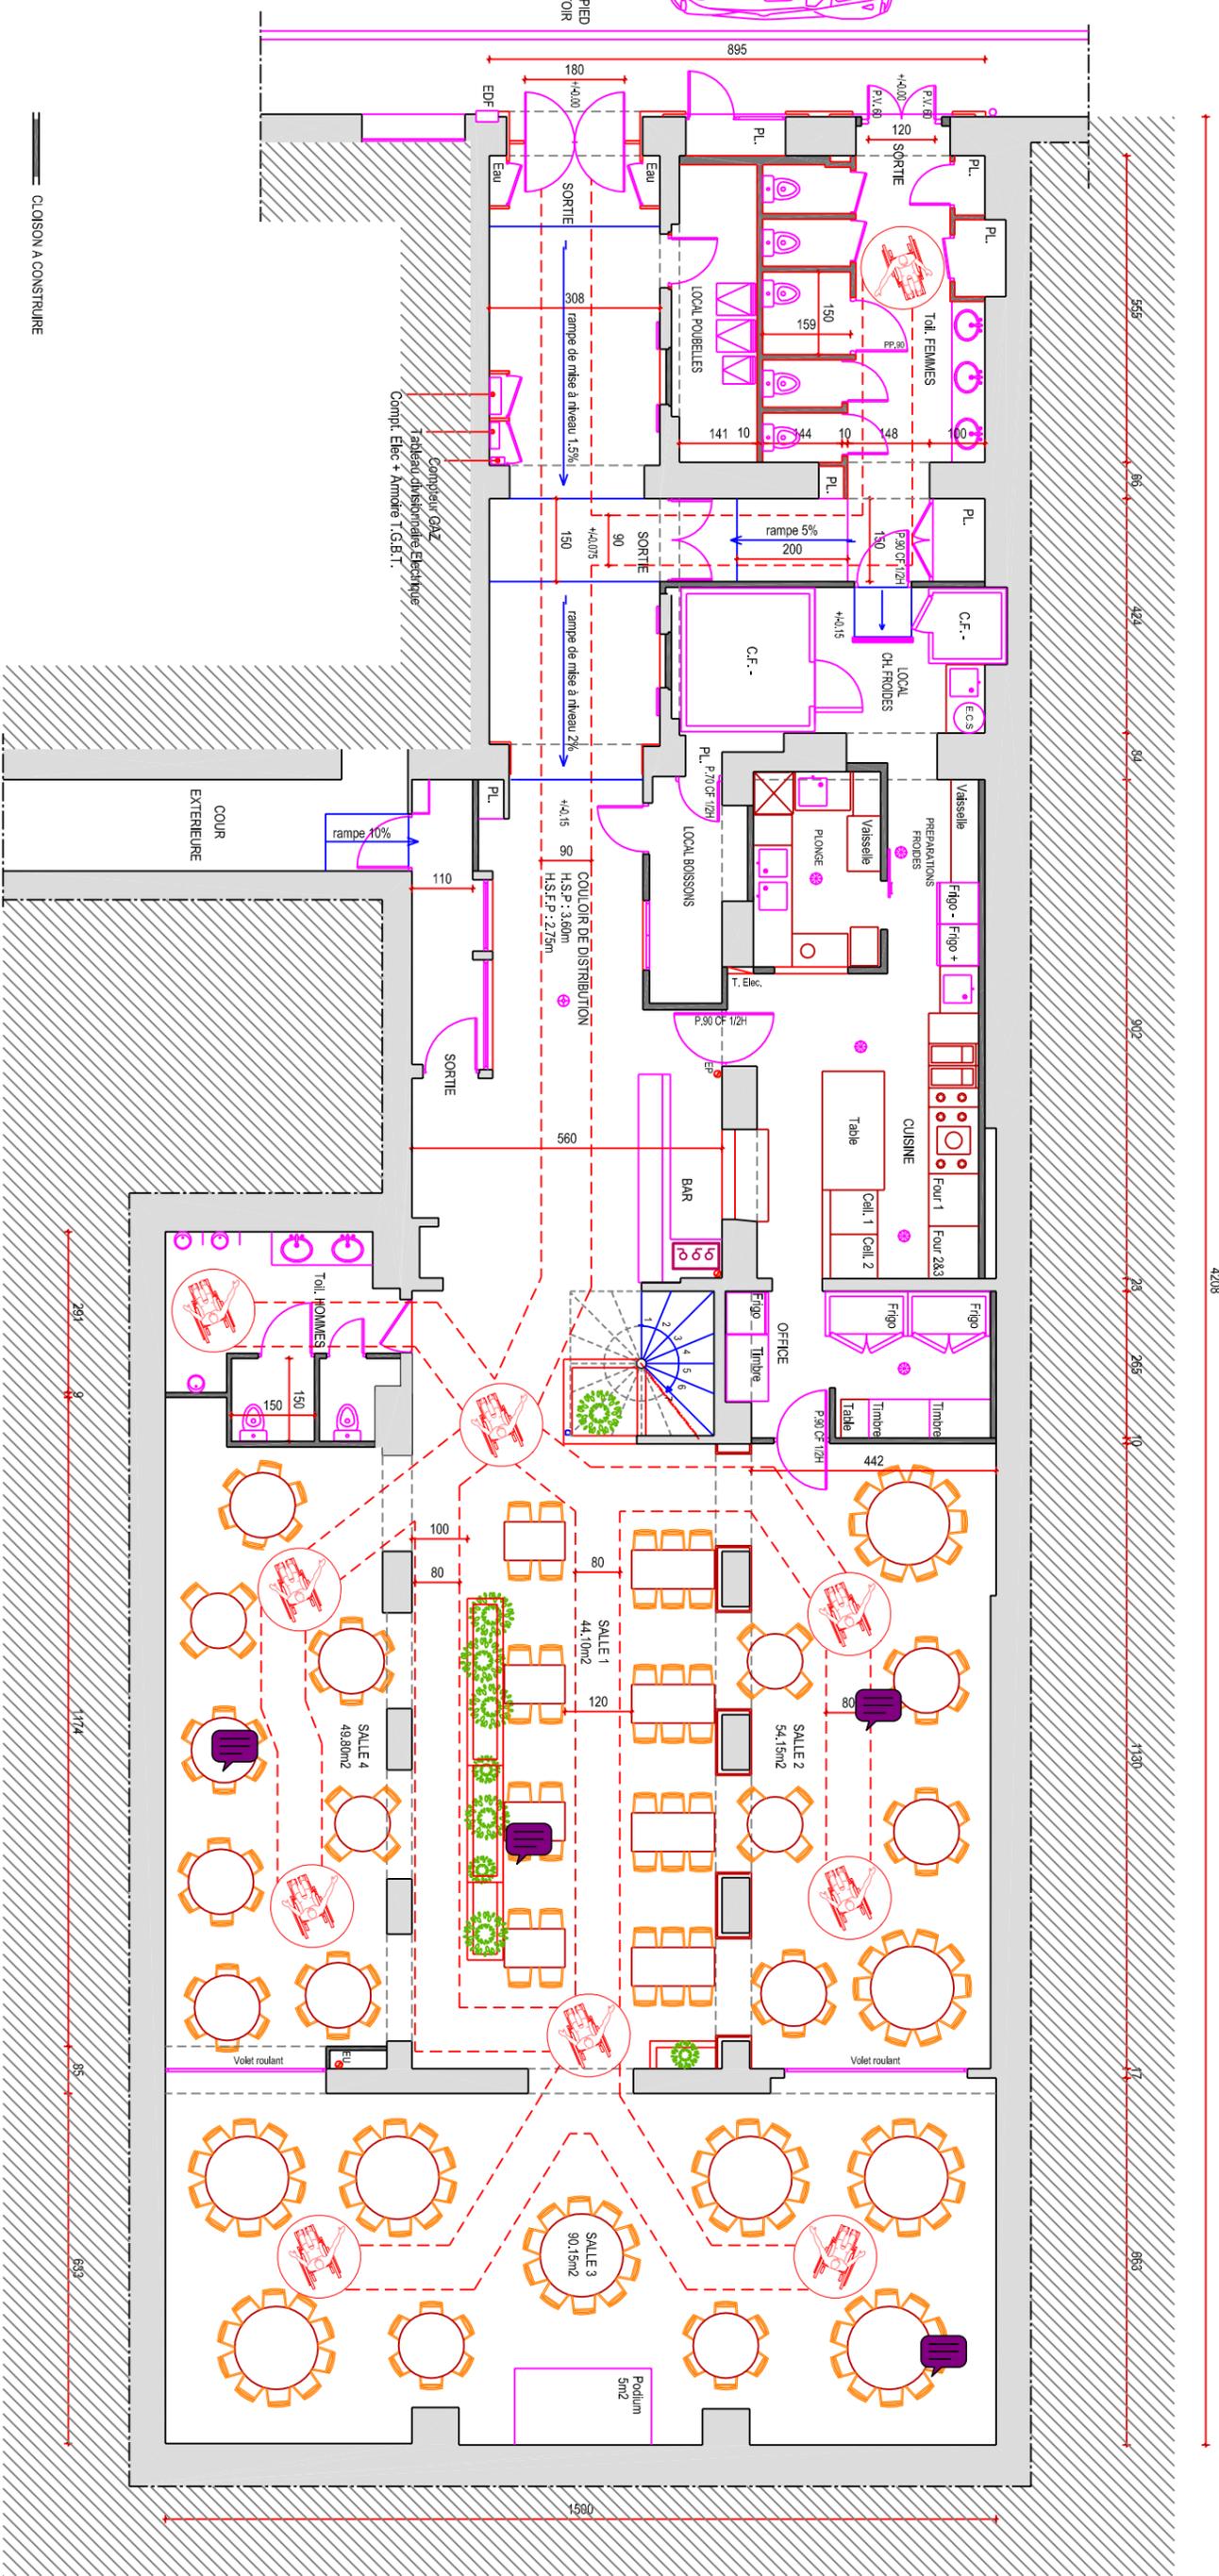

ETAT PROJETE - PLAN DE REZ-DE-CHAUSSEE